



Проект партии "Единая Россия"  
Городская среда

Дизайн проект  
Благоустройство придомовой территории  
ул. Машиностроителей, д. 17

Согласовано представителем собственников жилья


---

(Ф.И.О., подпись, дата)






2018

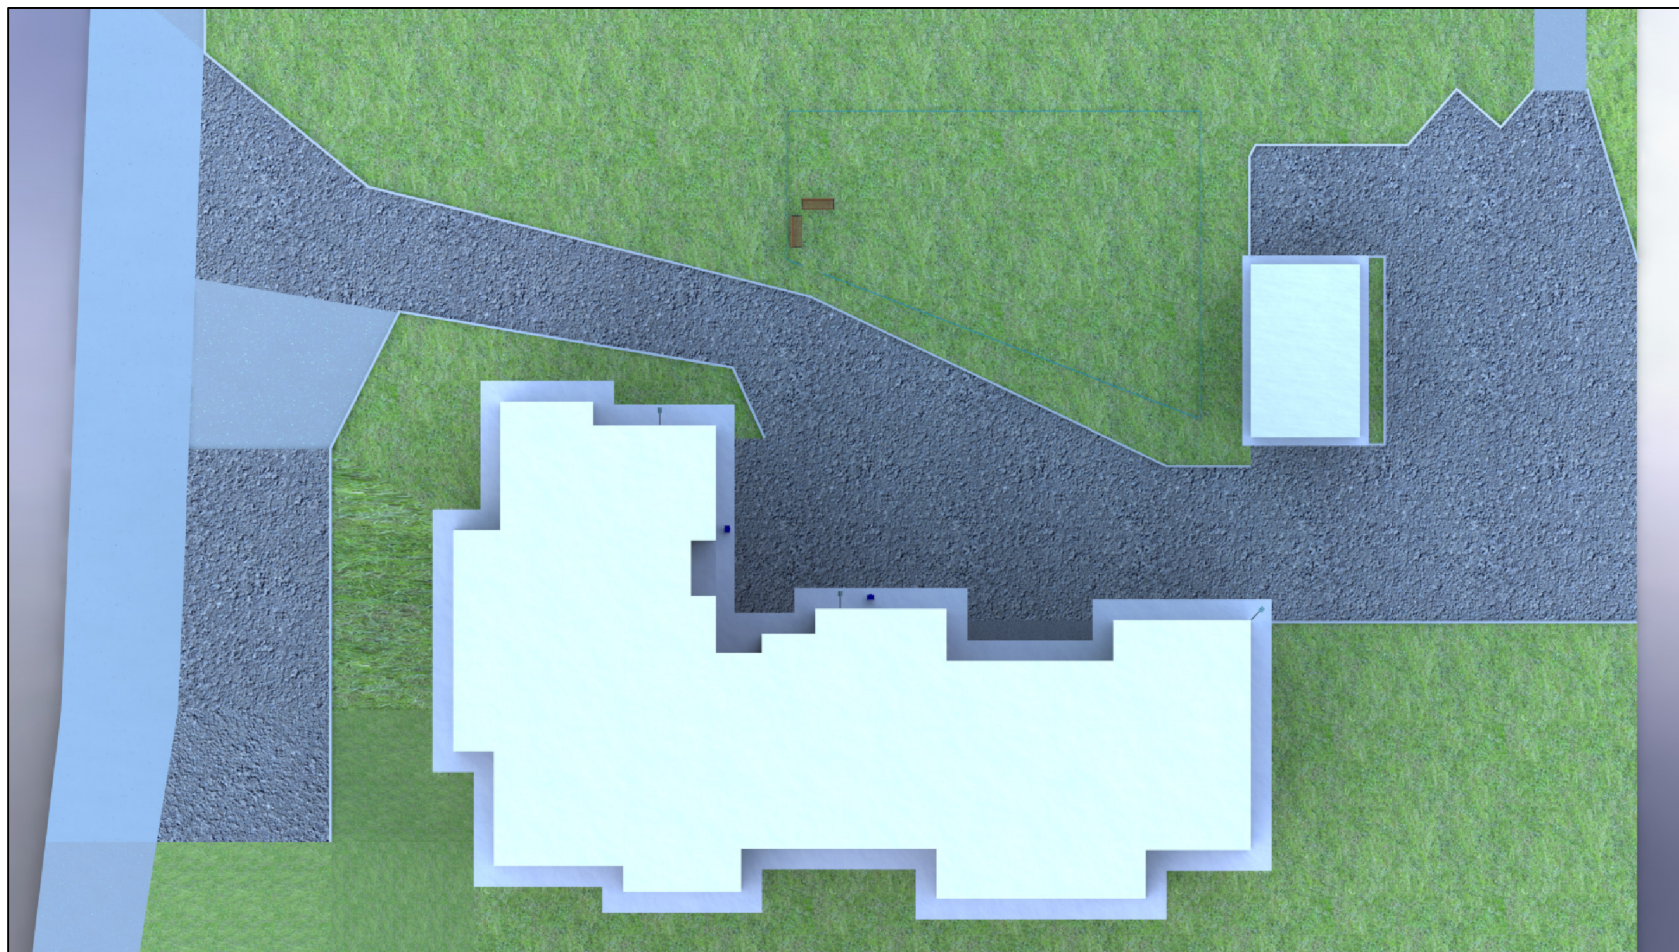

# Городская среда



Инв. № подл. Подп. и дата. Взам. инв. №

-  Асфальт
-  Камень бортовой
-  Светильник
-  Урна
-  Диван


Изм.	Кол. уч.	Лист	№ док.	Подп.	Дата

Благоустройство придомовой территории  
ул. Машиностроителей, д. 17






Лист  
1

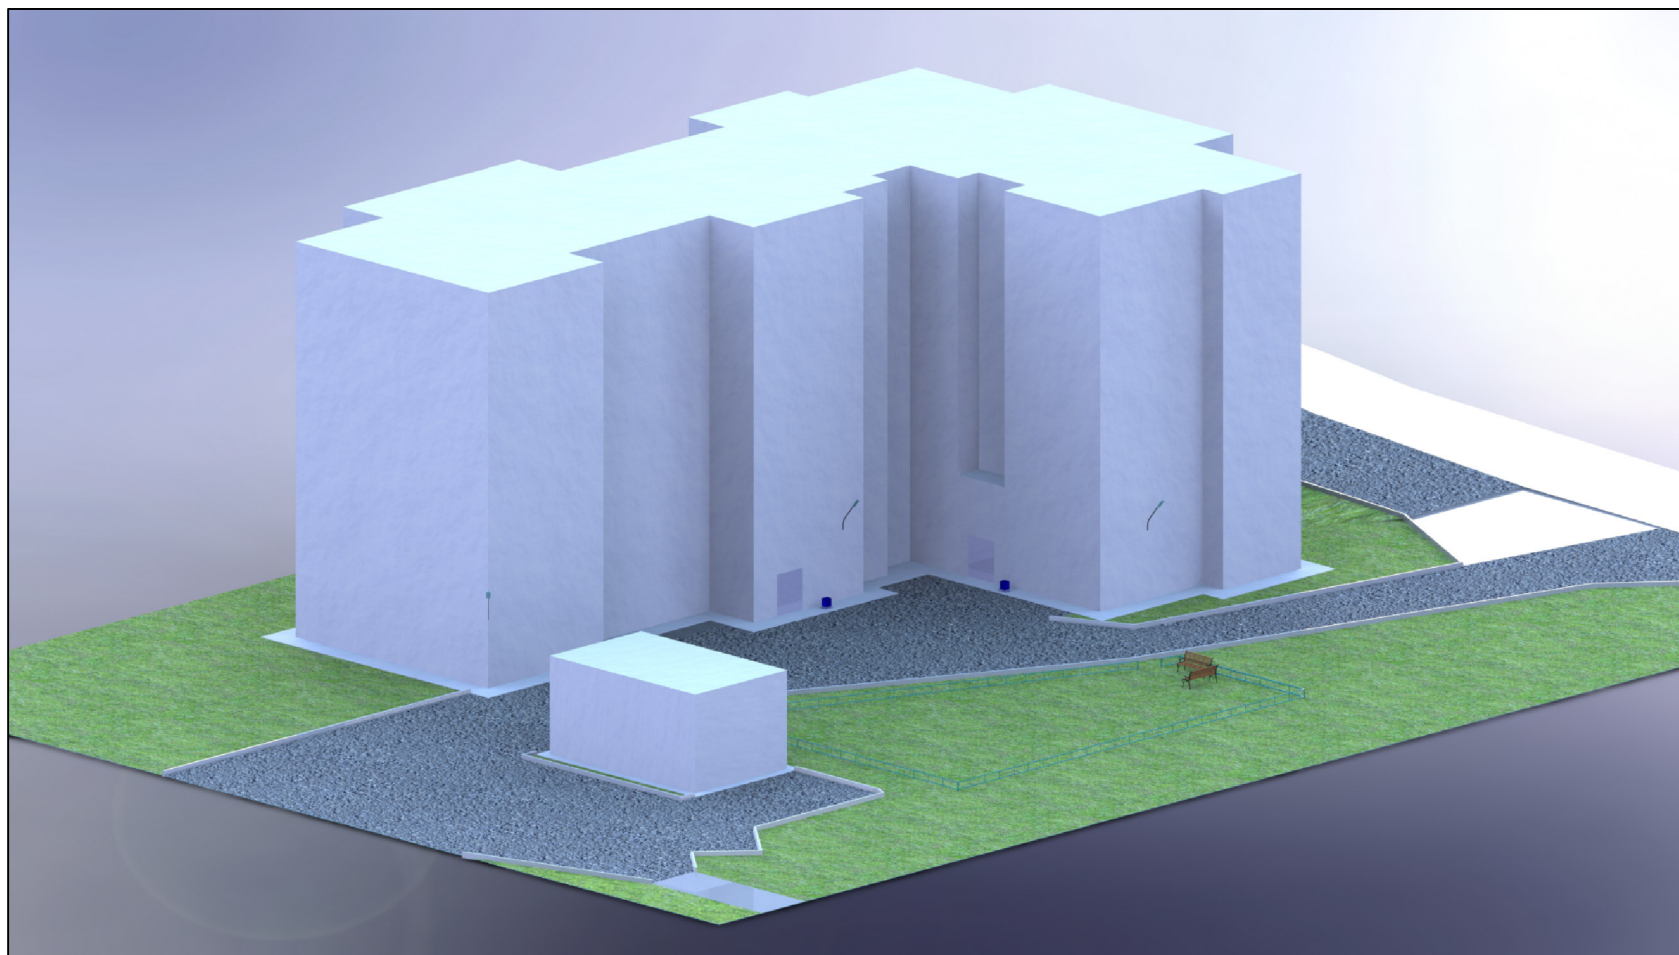

# Городская среда



Инв. № подл. Подп. и дата. Взам. инв. №

-  Асфальт
-  Камень бортовой
-  Светильник
-  Урна
-  Диван


Изм.	Кол. уч.	Лист	№ док.	Подп.	Дата

Благоустройство придомовой территории  
ул. Машиностроителей, д. 17






Лист  
2

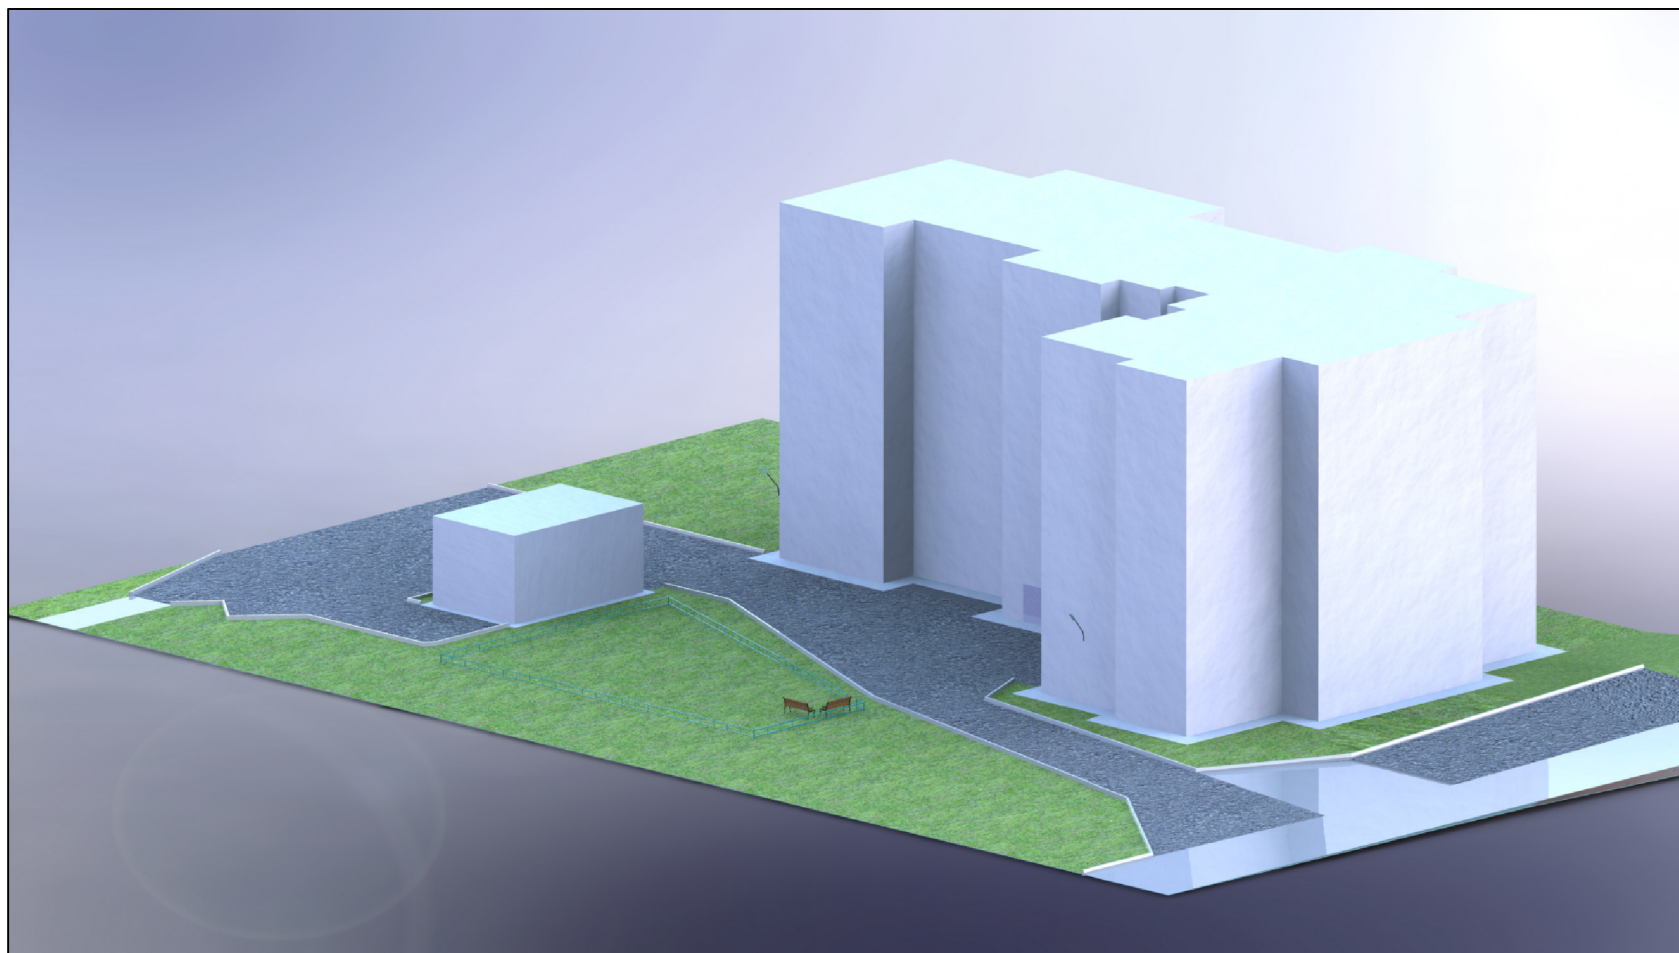

# Городская среда



Инв. № подл. Подп. и дата. Взам. инв. №

-  Асфальт
-  Светильник
-  Диван
-  Камень бортовой
-  Урна


Изм.	Кол. уч.	Лист	№ док.	Подп.	Дата

Благоустройство придомовой территории  
ул. Машиностроителей, д. 17






Лист  
3

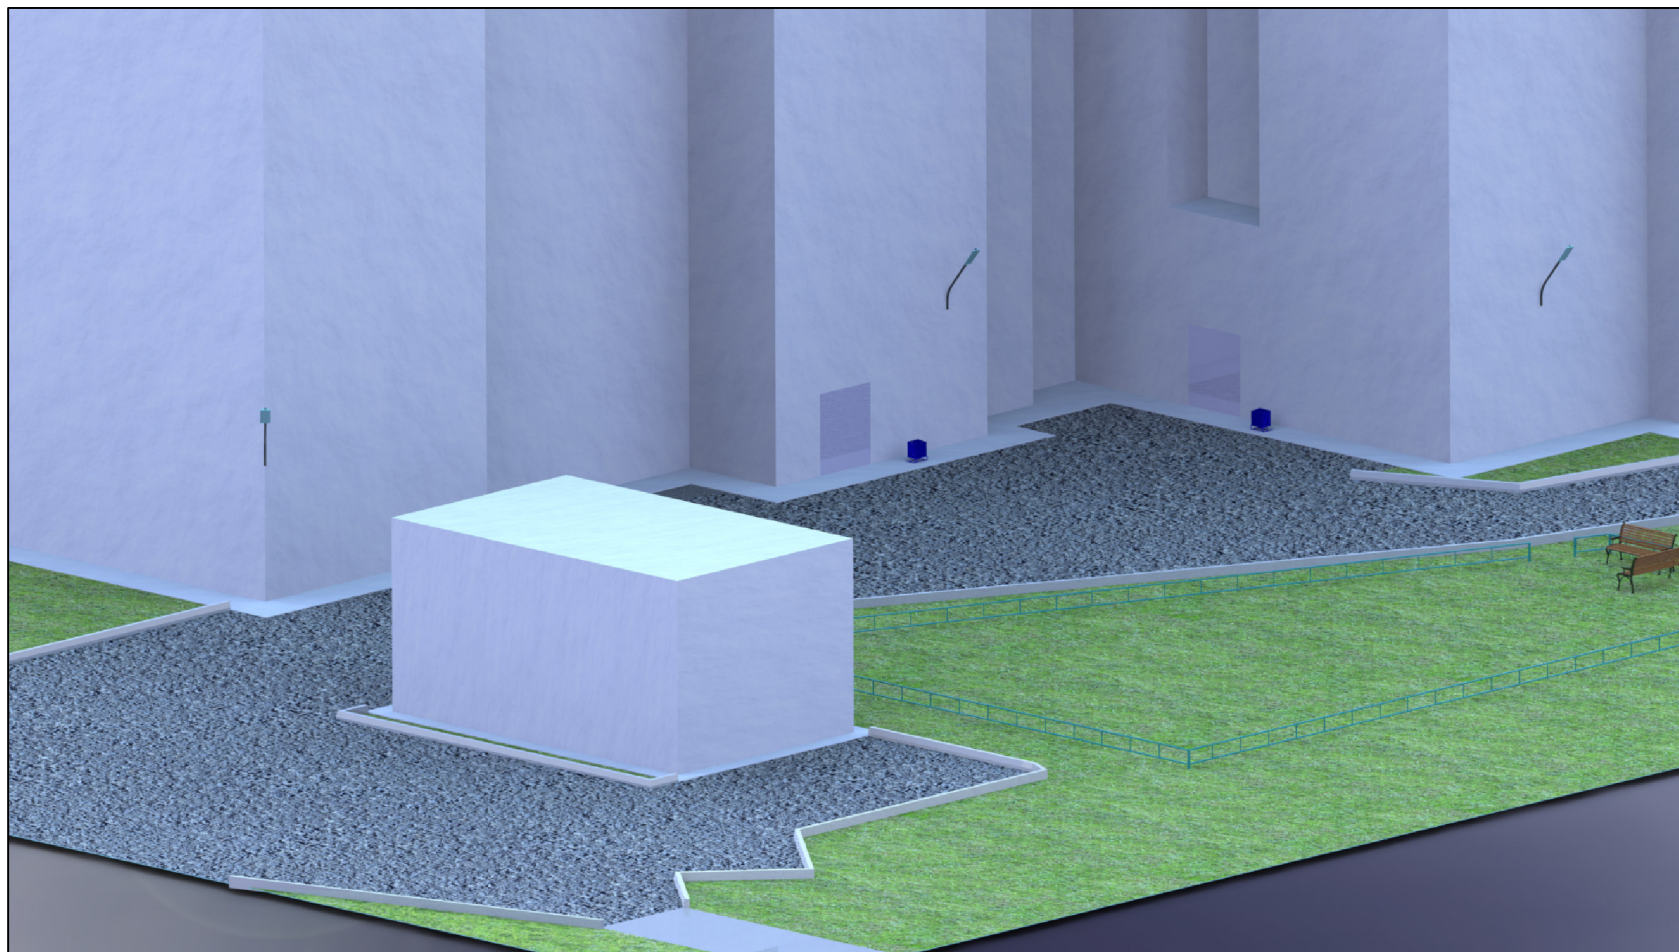

# Городская среда



Инв. № подл. Подп. и дата. Взам. инв. №

-  Асфальт
-  Камень бортовой
-  Светильник
-  Урна
-  Диван


Изм.	Кол. уч.	Лист	№ док.	Подп.	Дата

Благоустройство придомовой территории  
ул. Машиностроителей, д. 17






Лист  
4

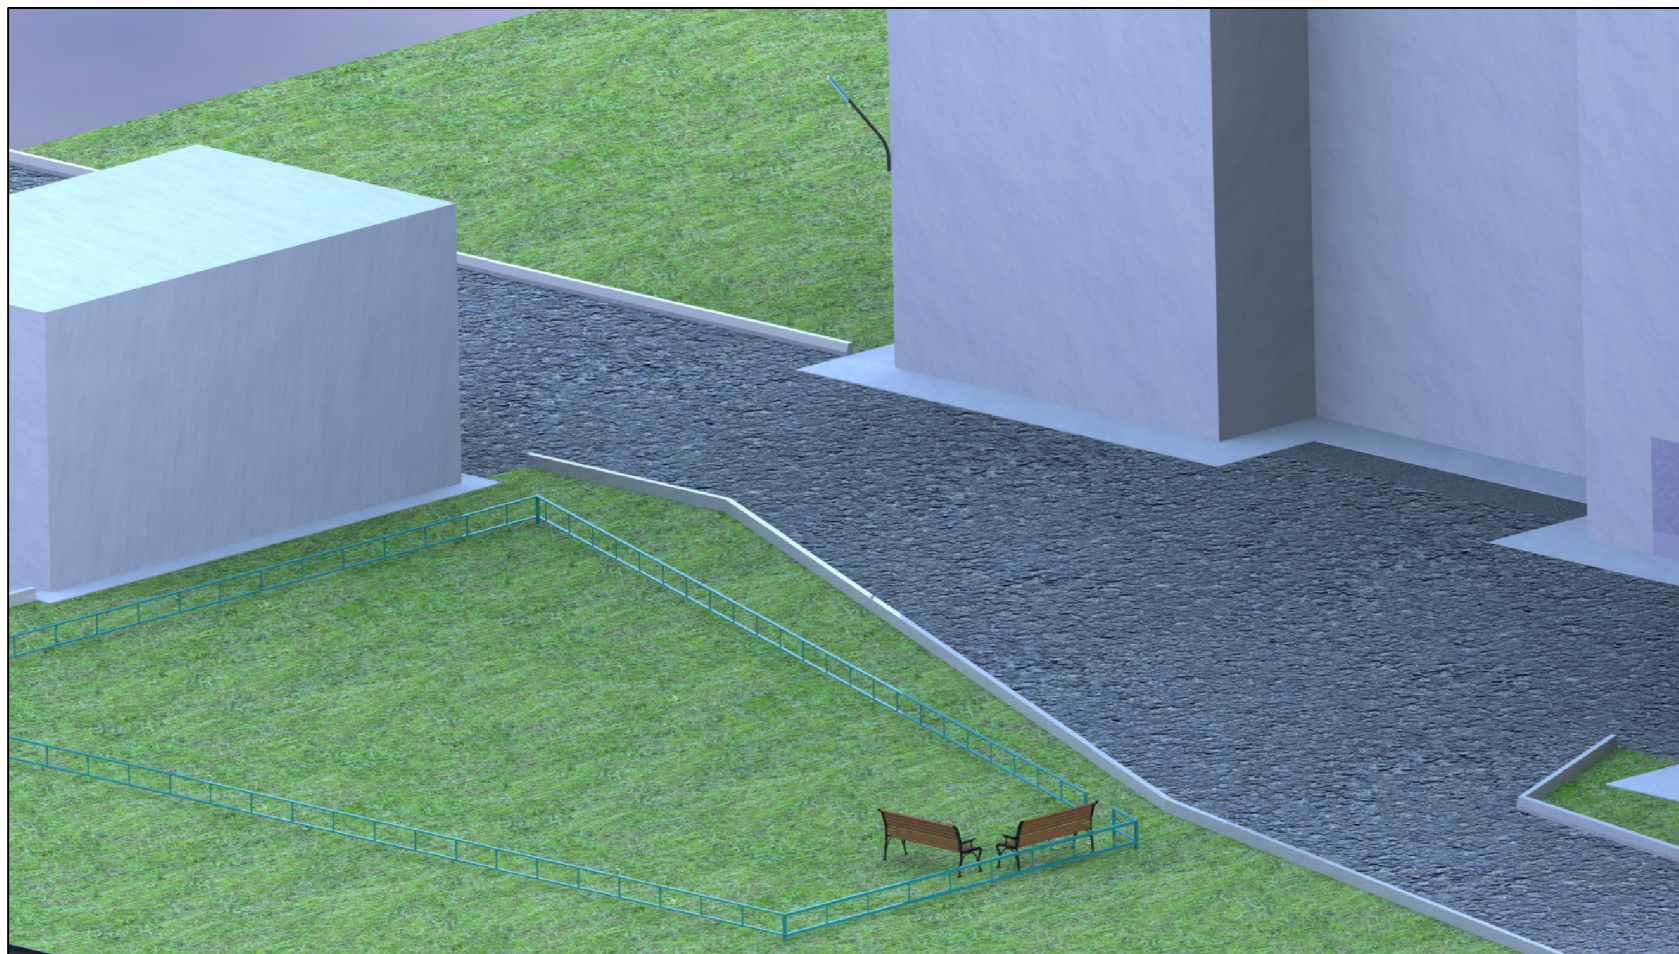

# Городская среда



Инв. № подл  
Подп. и дата  
Взам. инв. №

-  Асфальт
-  Камень бортовой
-  Светильник
-  Урна
-  Диван


Изм.	Кол. уч.	Лист	№ док.	Подп.	Дата

Благоустройство придомовой территории  
ул. Машиностроителей, д. 17






Лист  
5

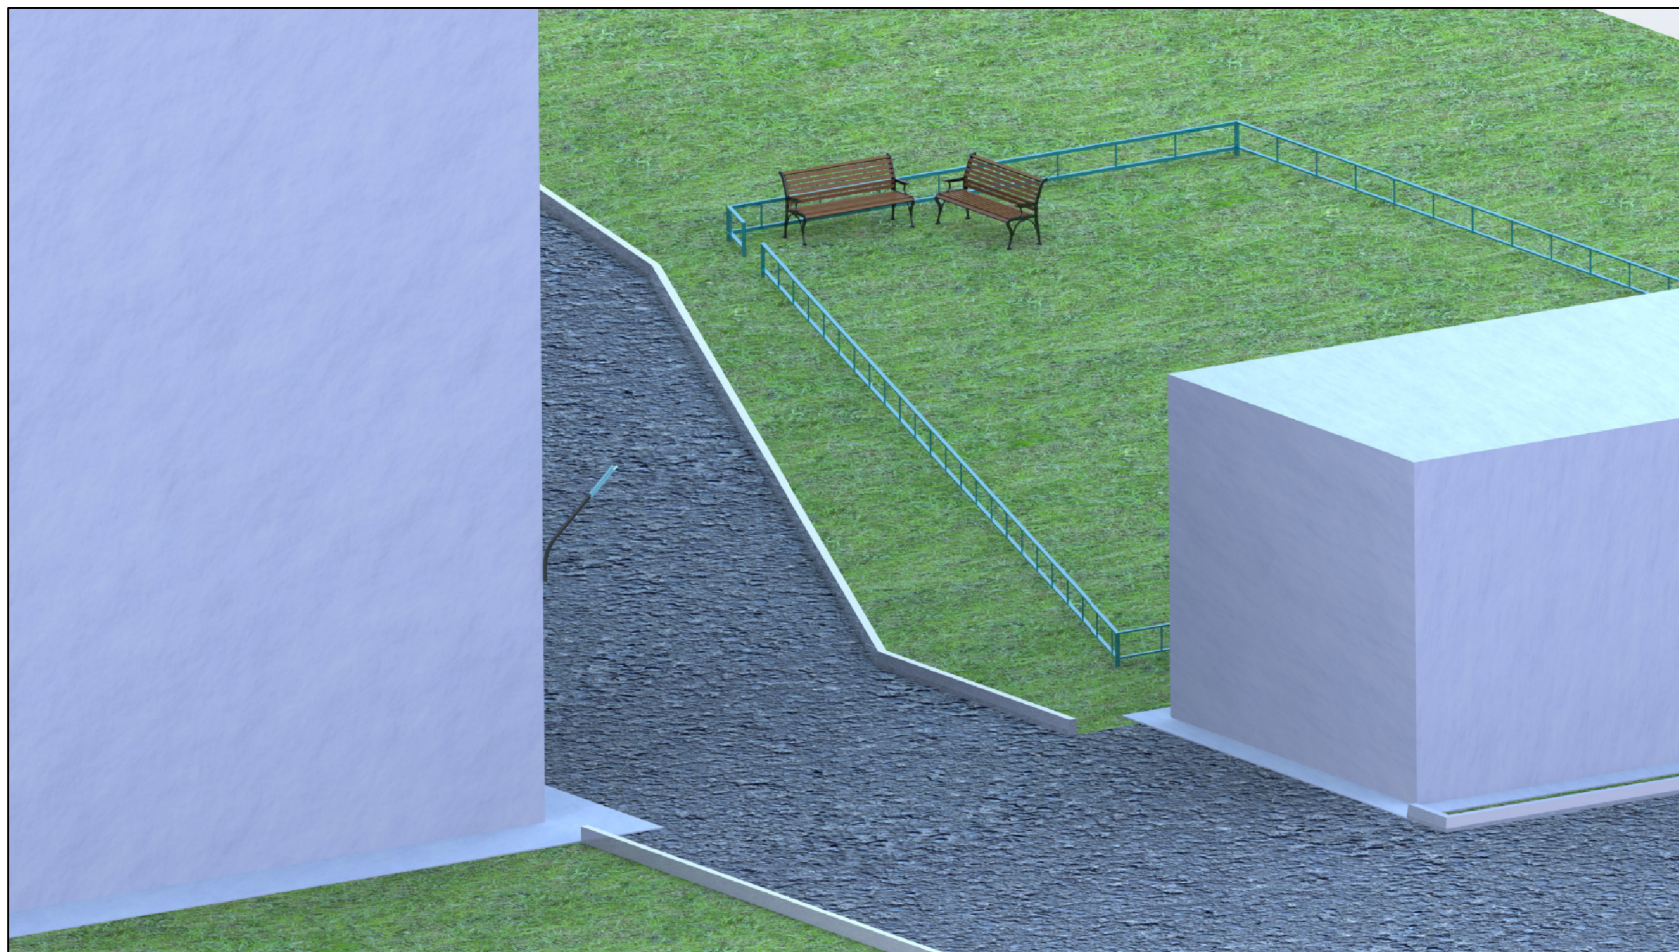

# Городская среда



Инв. № подл. Подп. и дата. Взам. инв. №

-  Асфальт
-  Камень бортовой
-  Светильник
-  Урна
-  Диван

Изм.	Кол. уч.	Лист	№ док.	Подп.	Дата

Благоустройство придомовой территории  
ул. Машиностроителей, д. 17

Лист  
6