

АДМИНИСТРАЦИЯ МУНИЦИПАЛЬНОГО ОБРАЗОВАНИЯ ГОРОДА
ДИВНОГОРСКА
МУНИЦИПАЛЬНОЕ КАЗЕННОЕ УЧРЕЖДЕНИЕ
«ГОРОДСКОЕ ХОЗЯЙСТВО» ГОРОДА ДИВНОГОРСКА
(МКУ ГХ)

663090, г.Дивногорск, Красноярского края, ул.Комсомольская, 2
р/сч. 40204810100000000531 в ГРКЦ ГУ Банка России по Красноярскому кр.г. Красноярск
БИК 040407001, ИНН 2446031320, КПП 244601001 (e-mail: divkgh@yandex.ru)
тел./факс 8(39144) 3-37-40

ПРИКАЗ 221

г. Дивногорск

01 декабря 2017

О временном прекращении движения транспортных средств по автомобильной дороге общего пользования местного значения муниципального образования город Дивногорск на период проведения мероприятий по спилу и вывозу ели в районе ул. Комсомольская, 2.

В связи с проведением мероприятий по спилу и вывозу ели, произрастающей в районе ул. Комсомольская 2, в соответствии со статьёй 6 Федерального закона от 10.12.1995 № 196 – ФЗ «О безопасности дорожного движения», статьёй 30 Федерального закона от 08.11.2007 № 257 – ФЗ «Об автомобильных дорогах и дорожной деятельности в Российской Федерации и внесении изменений в отдельные законодательные акты Российской Федерации», порядком осуществления временного ограничения или прекращения движения транспортных средств по автомобильным дорогам регионального или межмуниципального, местного значения на территории Красноярского края, утверждённым постановлением Правительства Красноярского края от 18.05.2012 № 221-п:

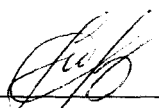
1. На период проведения мероприятий 04.12.2017 с 05-30 до 08-00 часов временно ограничить движение всех видов транспортных средств по участку улично-дорожной сети на территории города Дивногорска на всем протяжении дороги от дома № 21 до дома № 5 по ул. Комсомольской.

2. Организовать движение городского и пригородного общественного транспорта (маршруты № 1, 5, 102, 104, 106) 04.12.2017 с 05-30 часов до 08-00 часов в соответствии со схемой.

3. Утвердить схему организации дорожного движения на месте проведения дорожных работ (Приложение 1).

4. Разместить настоящий приказ на официальном сайте администрации города в информационно-телекоммуникационной сети «Интернет».

Исполняющий обязанности
директора:

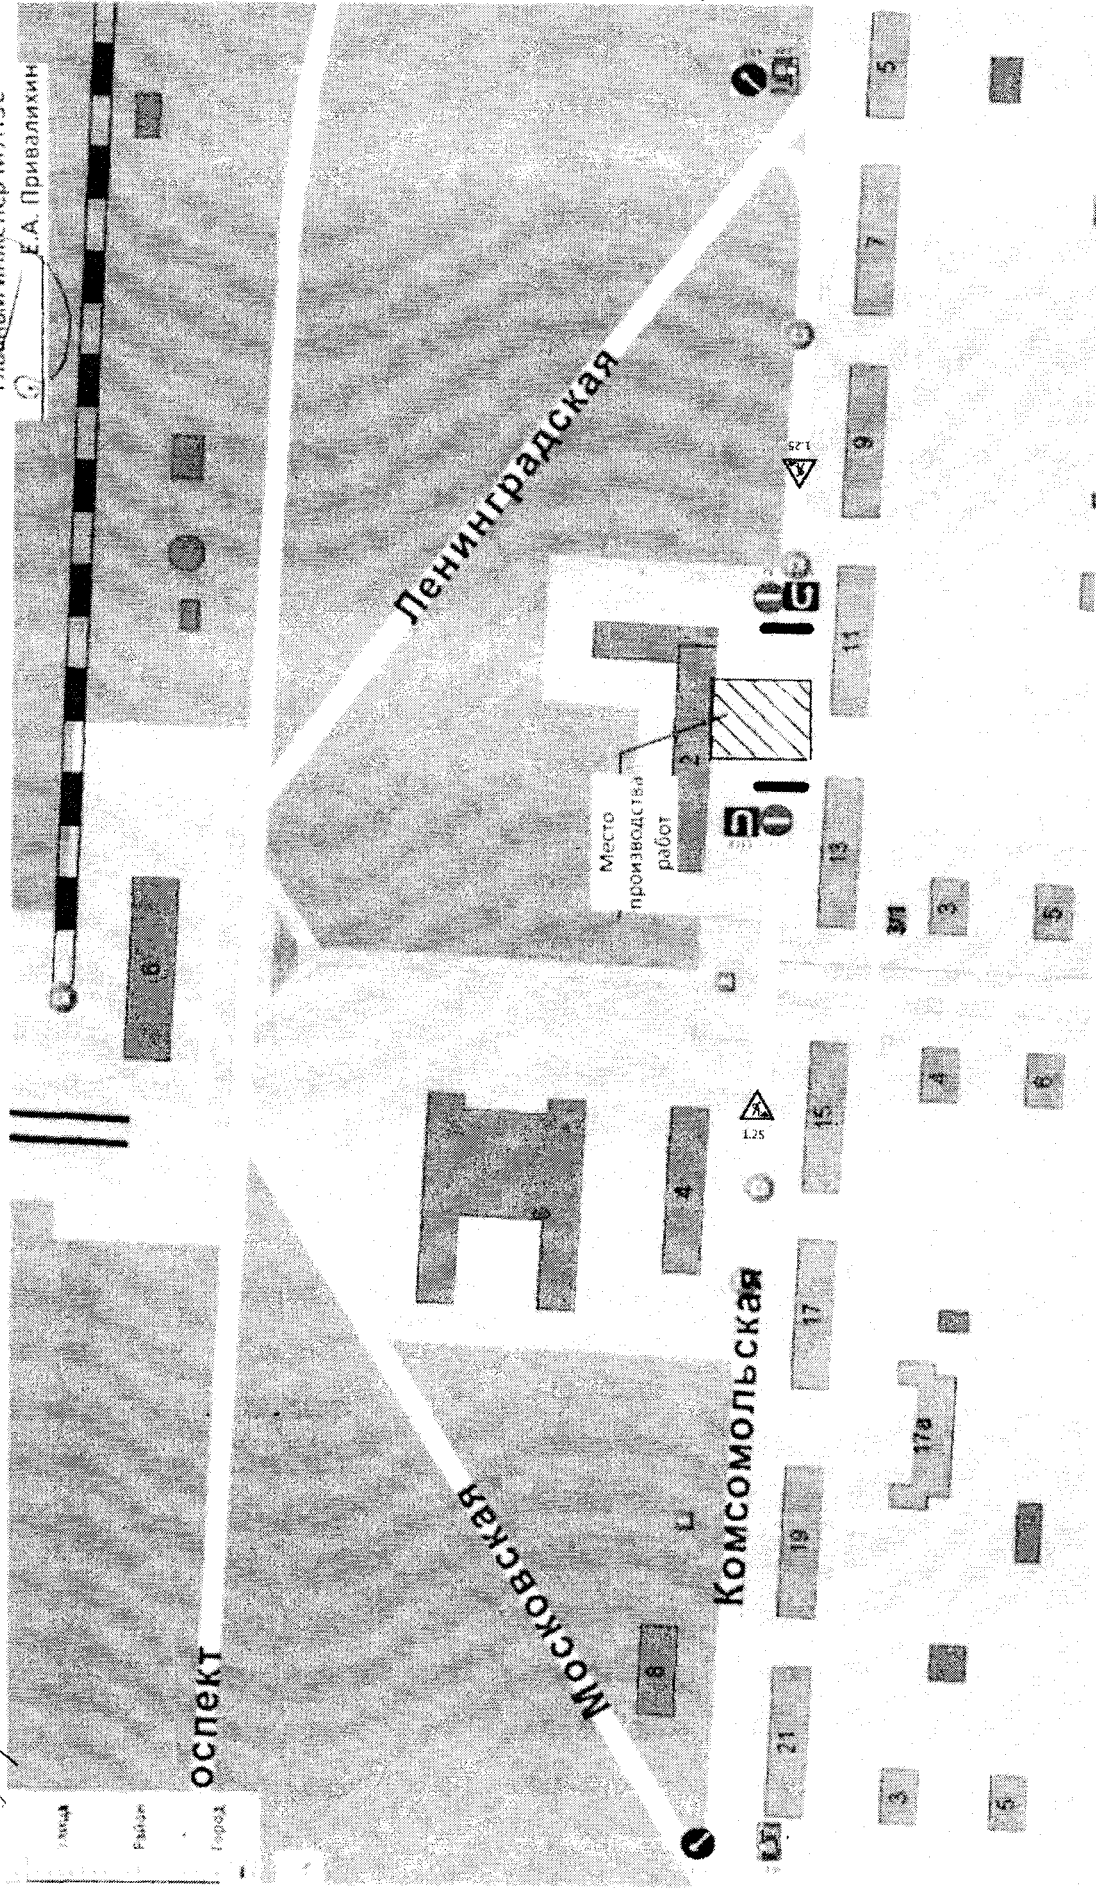

(личная подпись)

О.В. Меньшикова
(расшифровка подписи)

Схема организации дорожного движения
на месте проведения дорожных работ
ул. Комсомольская 2

Согласовано:
Исполняющий обязанности директора МКУ ГХ
О.В. Меньшикова

Директор МУПЭС
В.А. Горбунов
Главный инженер МУПЭС
Е.А. Привалихин



Производитель работ: начальник энергочастки П.В. Лебедев

— Металлические ограждения