


Дизайн – проект благоустройства придомовой территории
 По адресу: город Дивногорск, ул. Чкалова, дом № 29

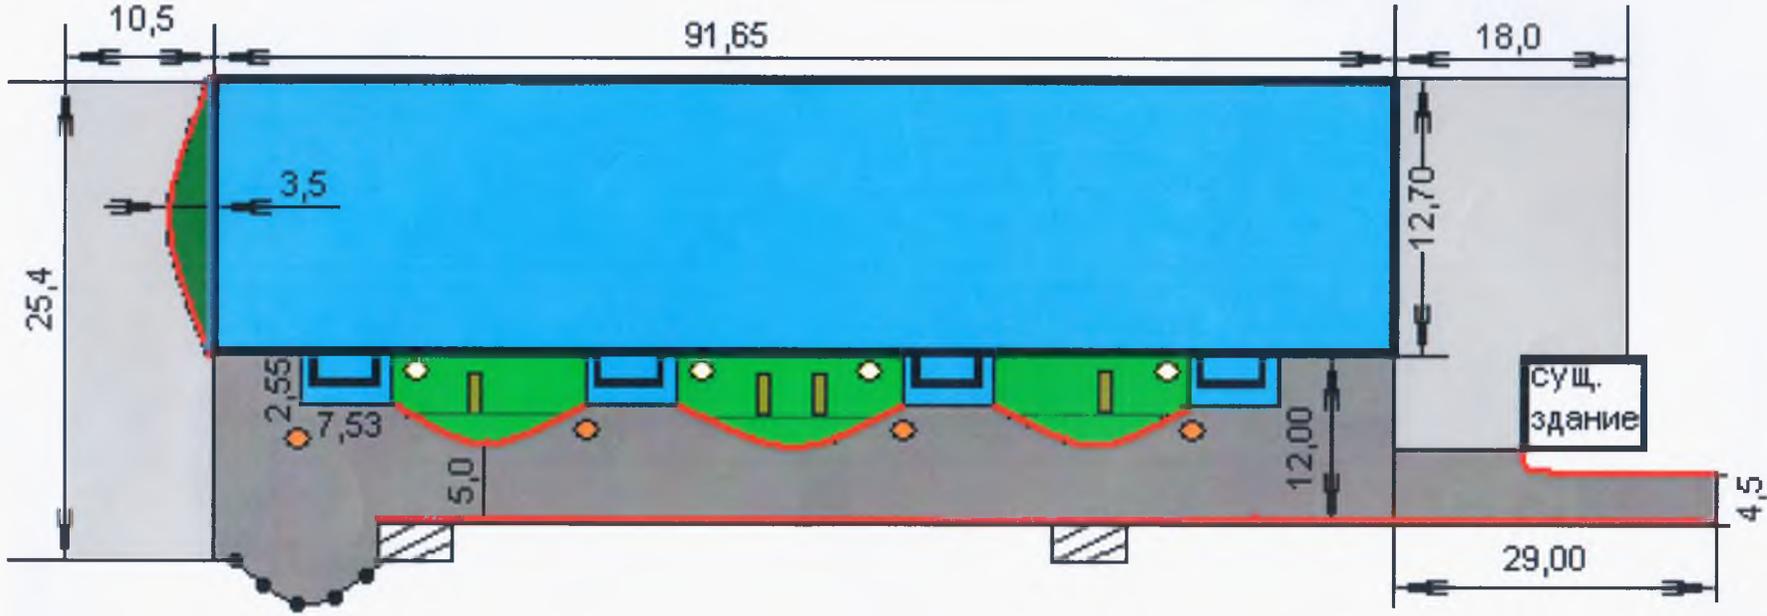

Условные обозн.:

- урна 4 шт
- светильник 4 шт
- скамья 4 шт
- метал. ограждение

- бор.камень БР100.20.8 13 шт (13м)
- бор.камень БР300.30.15 62 шт (186м)
- сущ. газон 23м.кв
- новый газон 23м.кв
- дорожные одежды Тип 1 996м.кв
- дорожные одежды Тип 2 437м.кв
- МКД

Параметры многоквартирного дома

Размер МКД	Этажность	Кол-во квартир	Кол-во подъездов	Площадь придомовой территории
91,65X12,70	8	144	4	1433 кв. м

СОГЛАСОВАНО: председатель МКД *Котвицинова* Кожевникова Т.И.